

# Construction d'un bâtiment d'activités

Commune de MARGUERITTES

Urbanisation  
aménagement

Plan d'Etat

BT Parcelles 50 - 51 -



DEPARTEMENT DU GARD  
Commune de MARGUERITTES

Parcelles Cadastres  
Section BT - n° 50, 51, 226, 228

**PLAN TOPOGRAPHIQUE**  
Echelle : 1/200


Nete : Système de coordonnées planimétriques Lambert 93 - CC44  
Attribues rattachées au NAD 63 et dérivés GNSS-RTK  
Date: Décembre 2022

Dossier : 22-324

S.A.S. PAGES T.I.P.  
Tél: 04 67 02 06 00  
www.pages-tip.com

NO	DATE	REVISION

Ces plans ont été établis dans le cadre de l'obtention d'un permis de construire, en aucun cas ils ne peuvent servir de plans d'exécution.

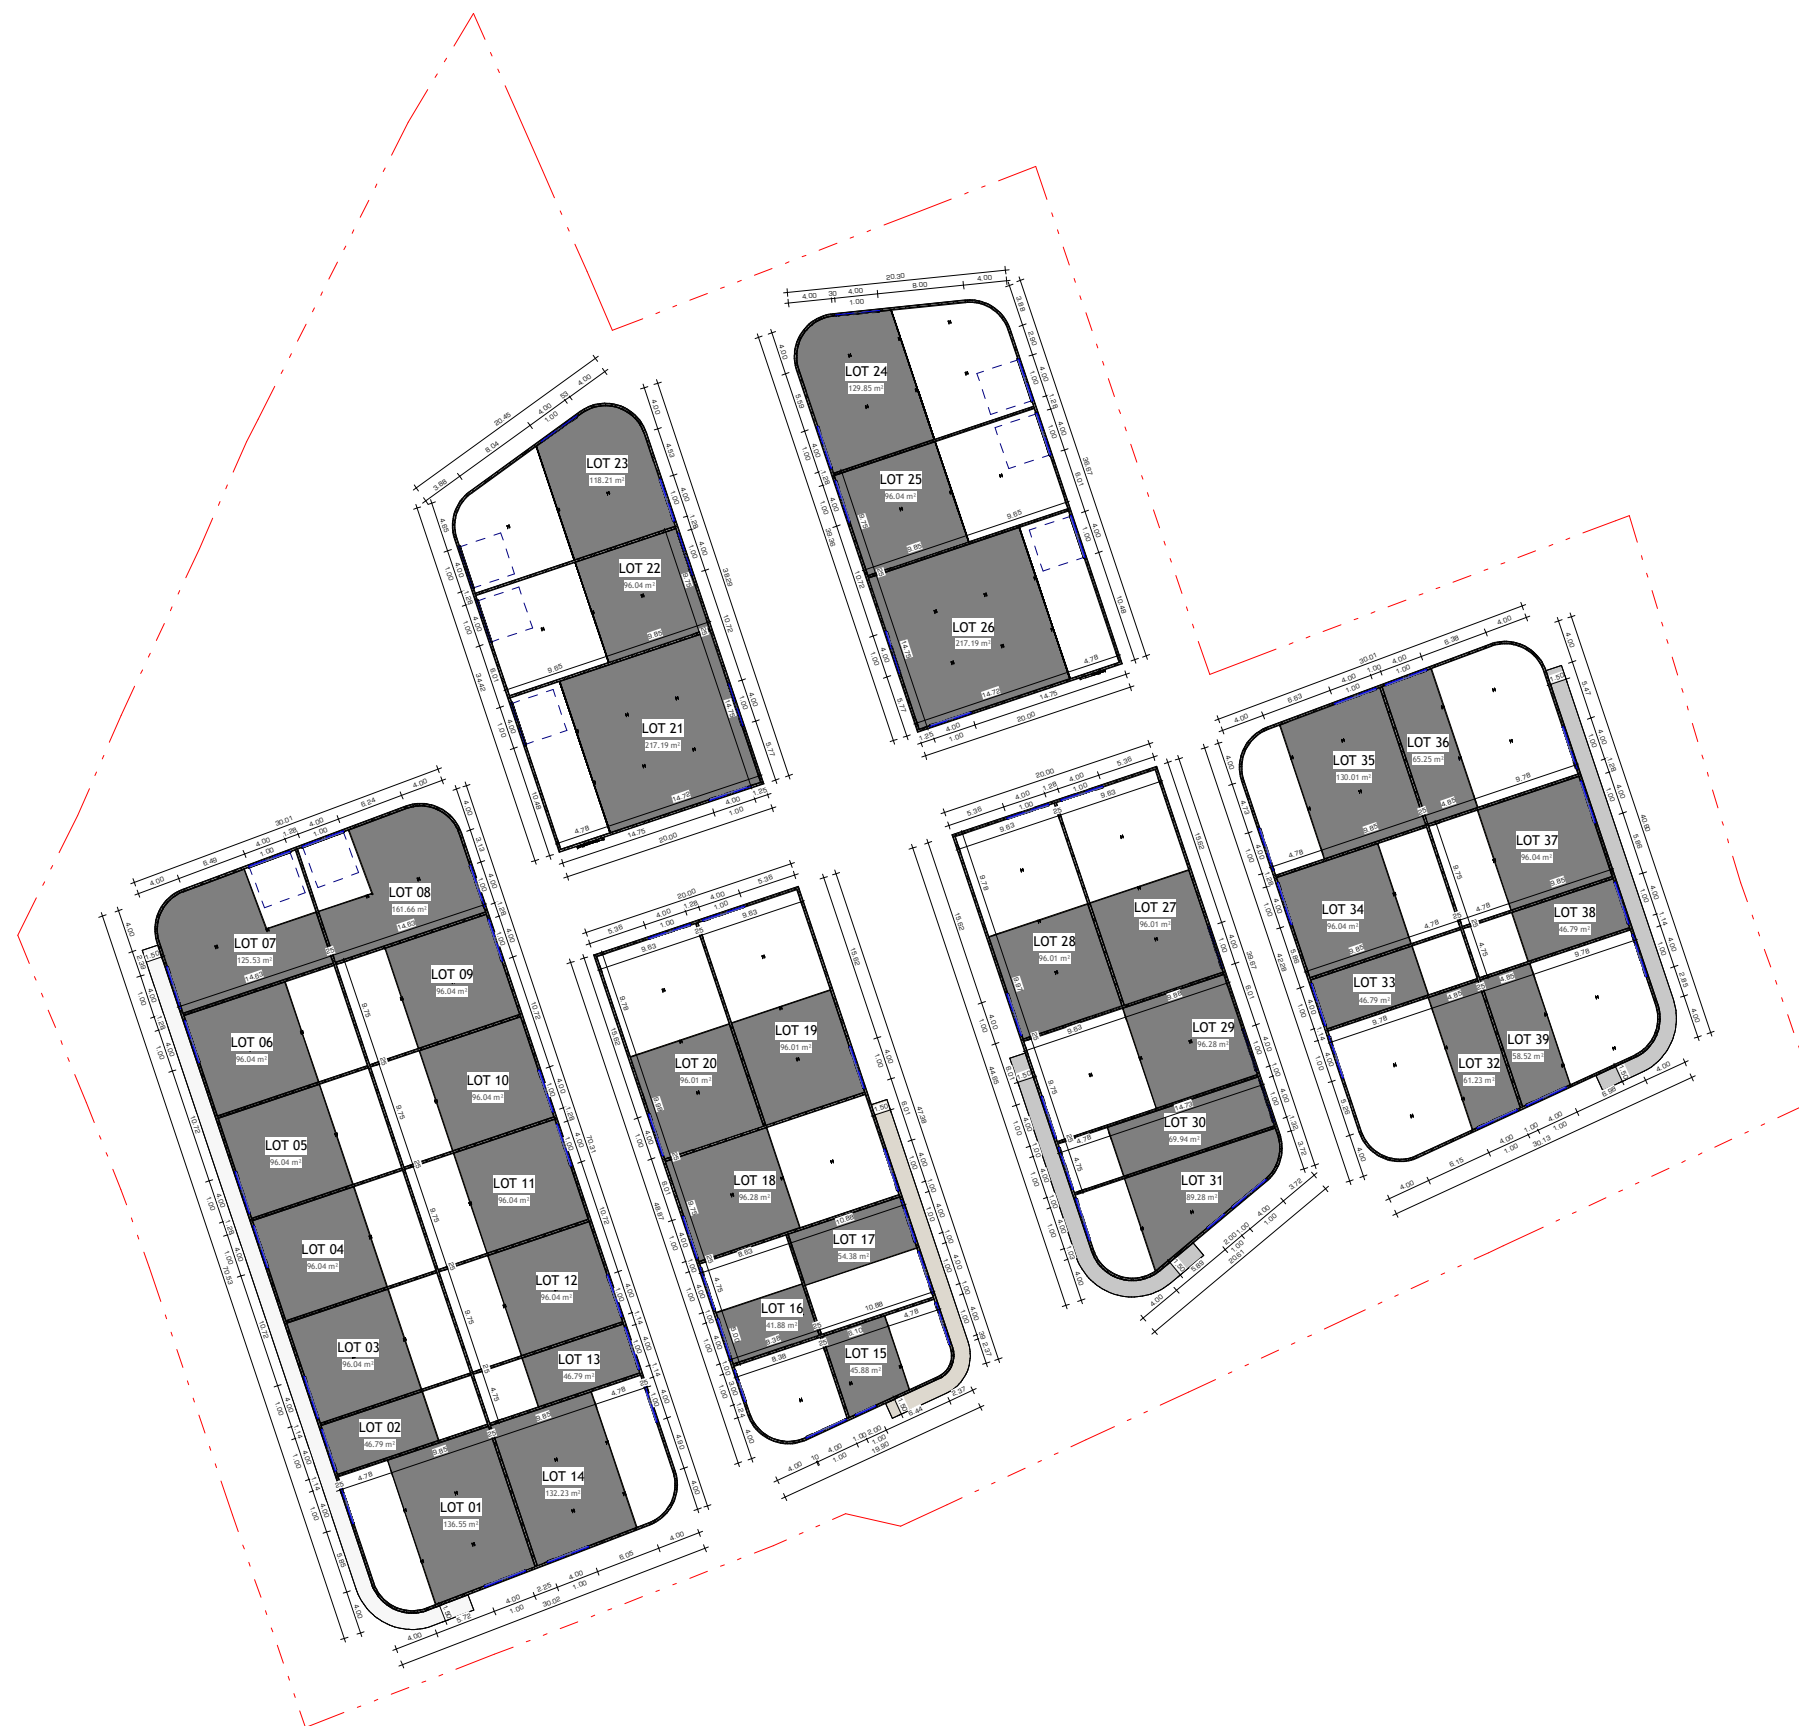

**SARL EXO 7**  
113 Rue Patrice Lumumba  
34070 MONTPELLIER  
Tél : 04 67 22 77 35 - Fax : 04 99 92 46 43  
RCS Montpellier 517 926 978 - APE 7111Z

Ces plans ont été établis dans le cadre de l'obtention d'un permis de construire, en aucun cas ils ne peuvent servir de plans d'exécution.

<b>BATIH</b>	<b>Pièces complémentaires</b>	<b>PC B</b>	<b>Plan Mezzanines</b>	<b>Echelle</b> 1 : 700 <b>Dossier</b> EXO 2022-09-08 <b>Date</b> 26/03/2024
--------------	-------------------------------	-------------	------------------------	---